


宮崎瓦斯株式会社 主要導管図 (令和8年度)

宮崎支店

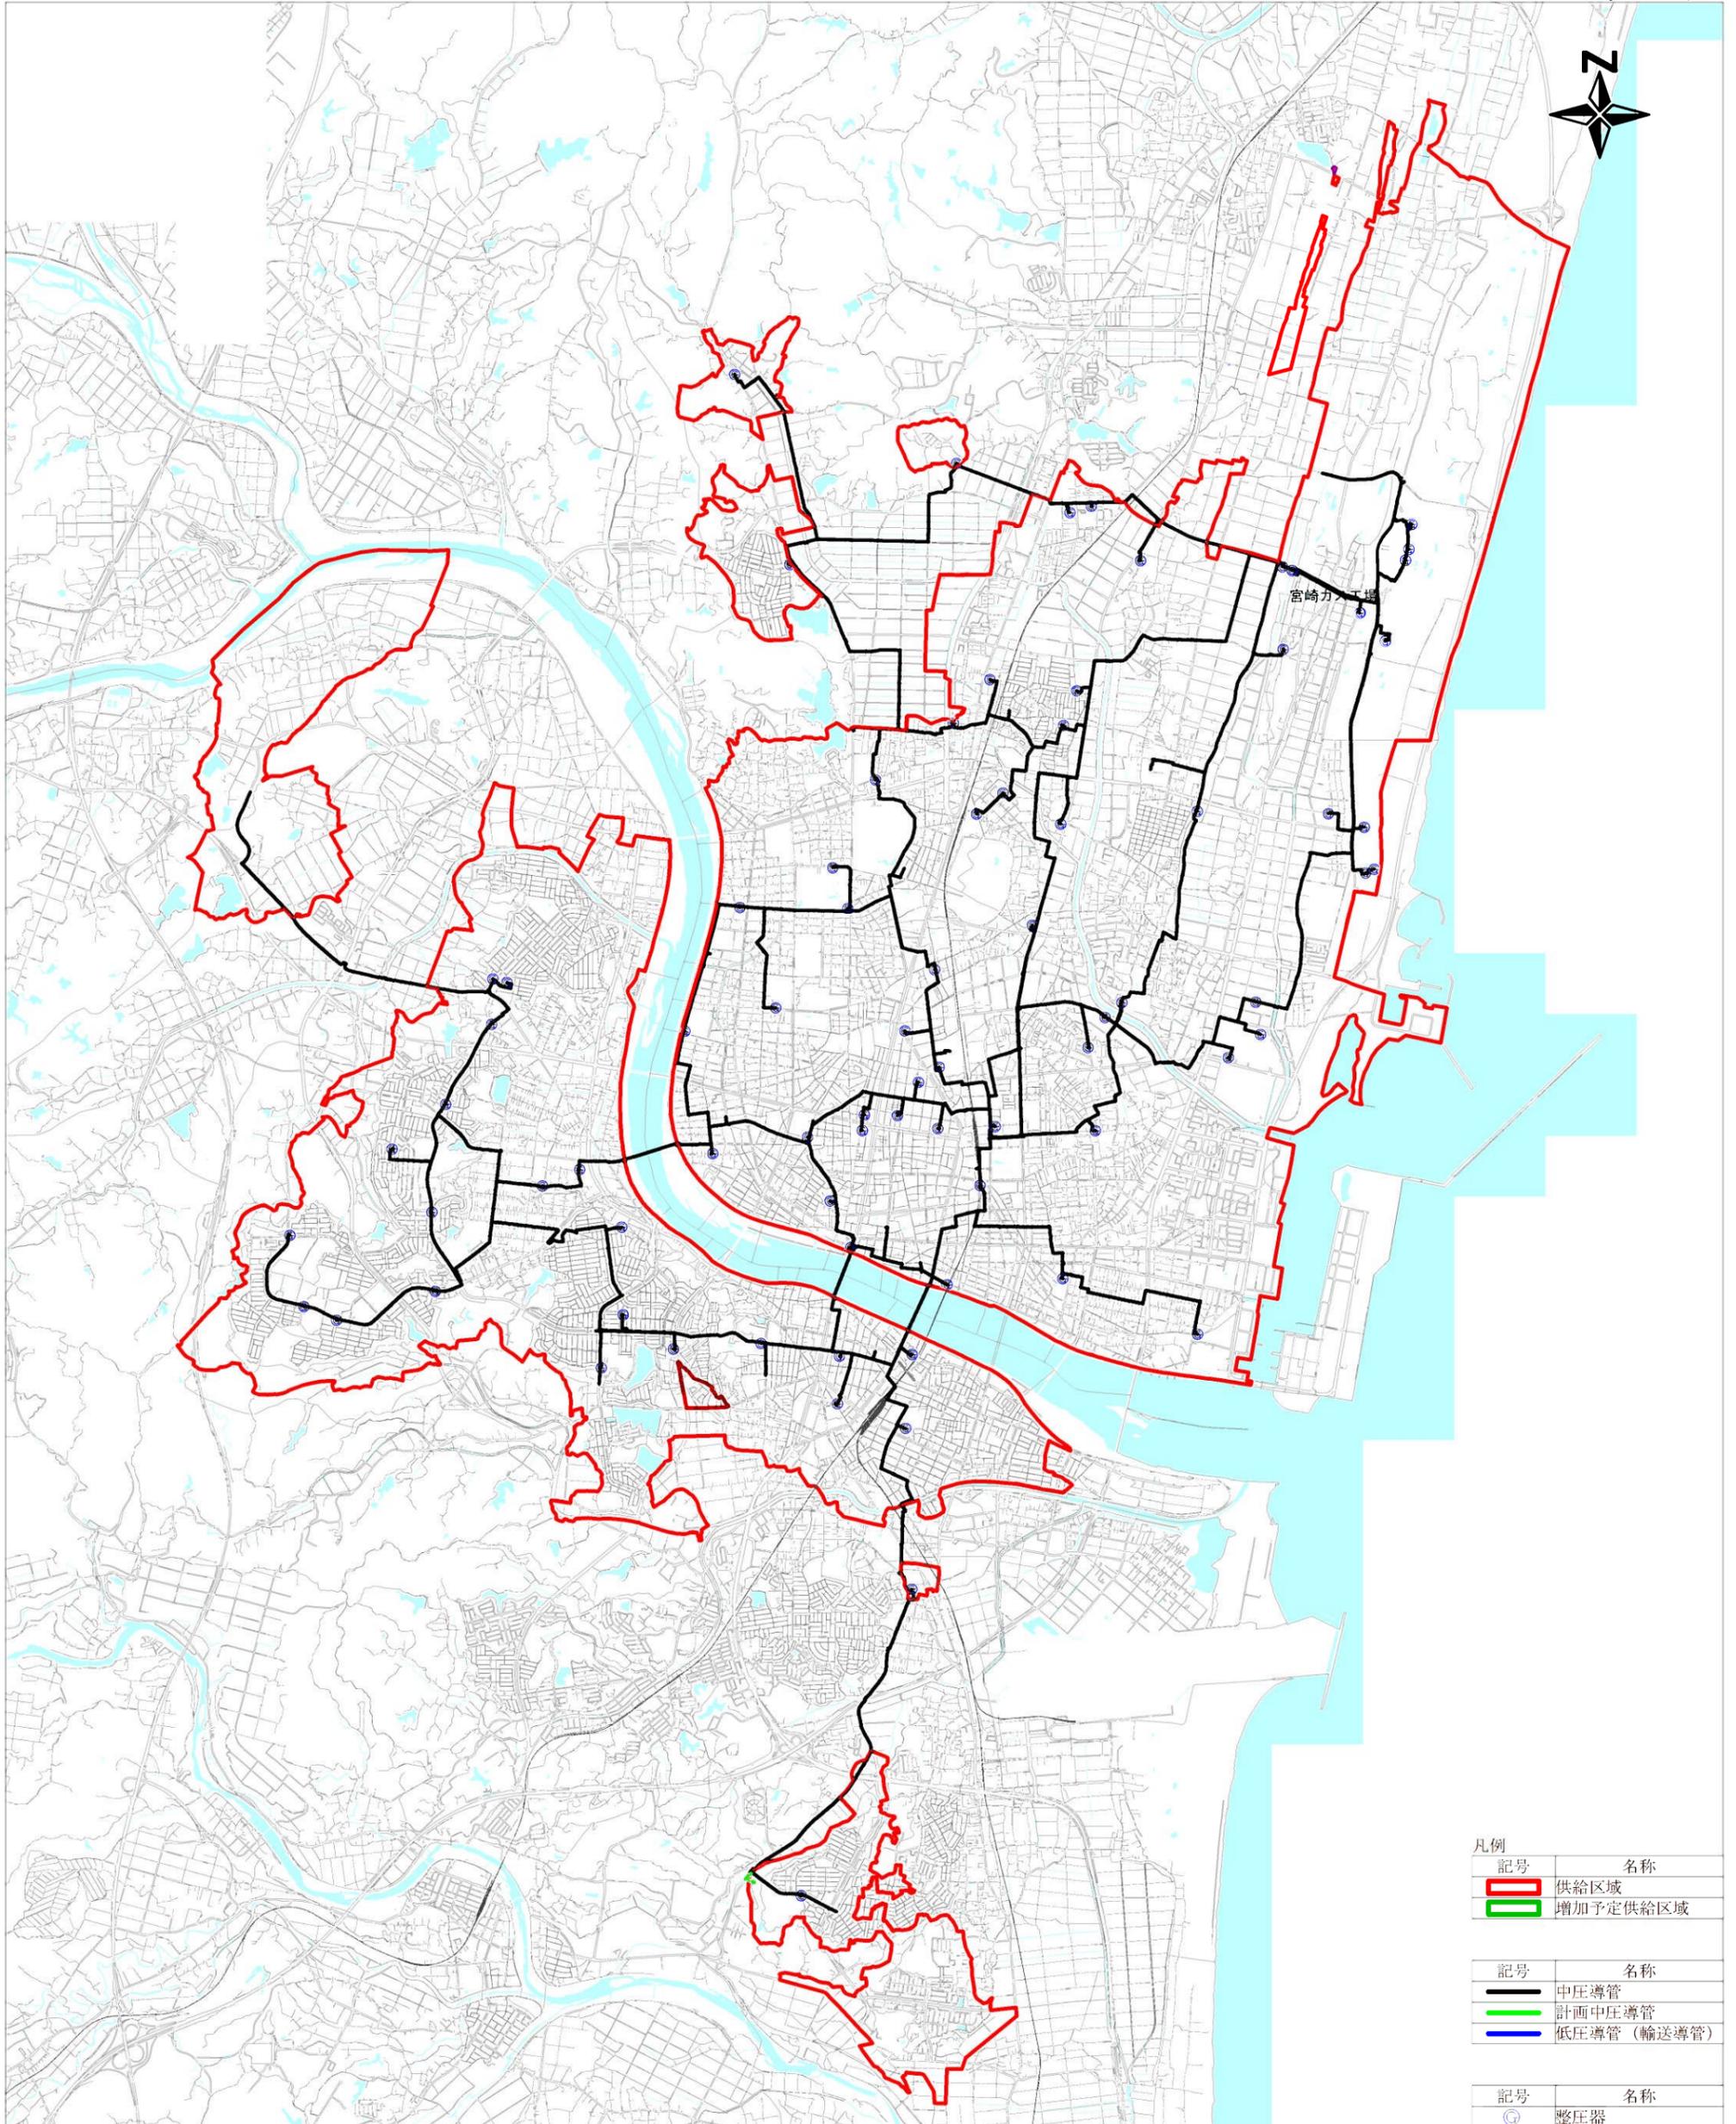


凡例	
記号	名称
	供給区域
	増加予定供給区域
記号	名称
	中圧導管
	計画中圧導管
	低圧導管 (輸送導管)
記号	名称
	整圧器

0 3000 m 1/50000

宮崎瓦斯株式会社 主要導管図 (令和8年度)

延岡支店

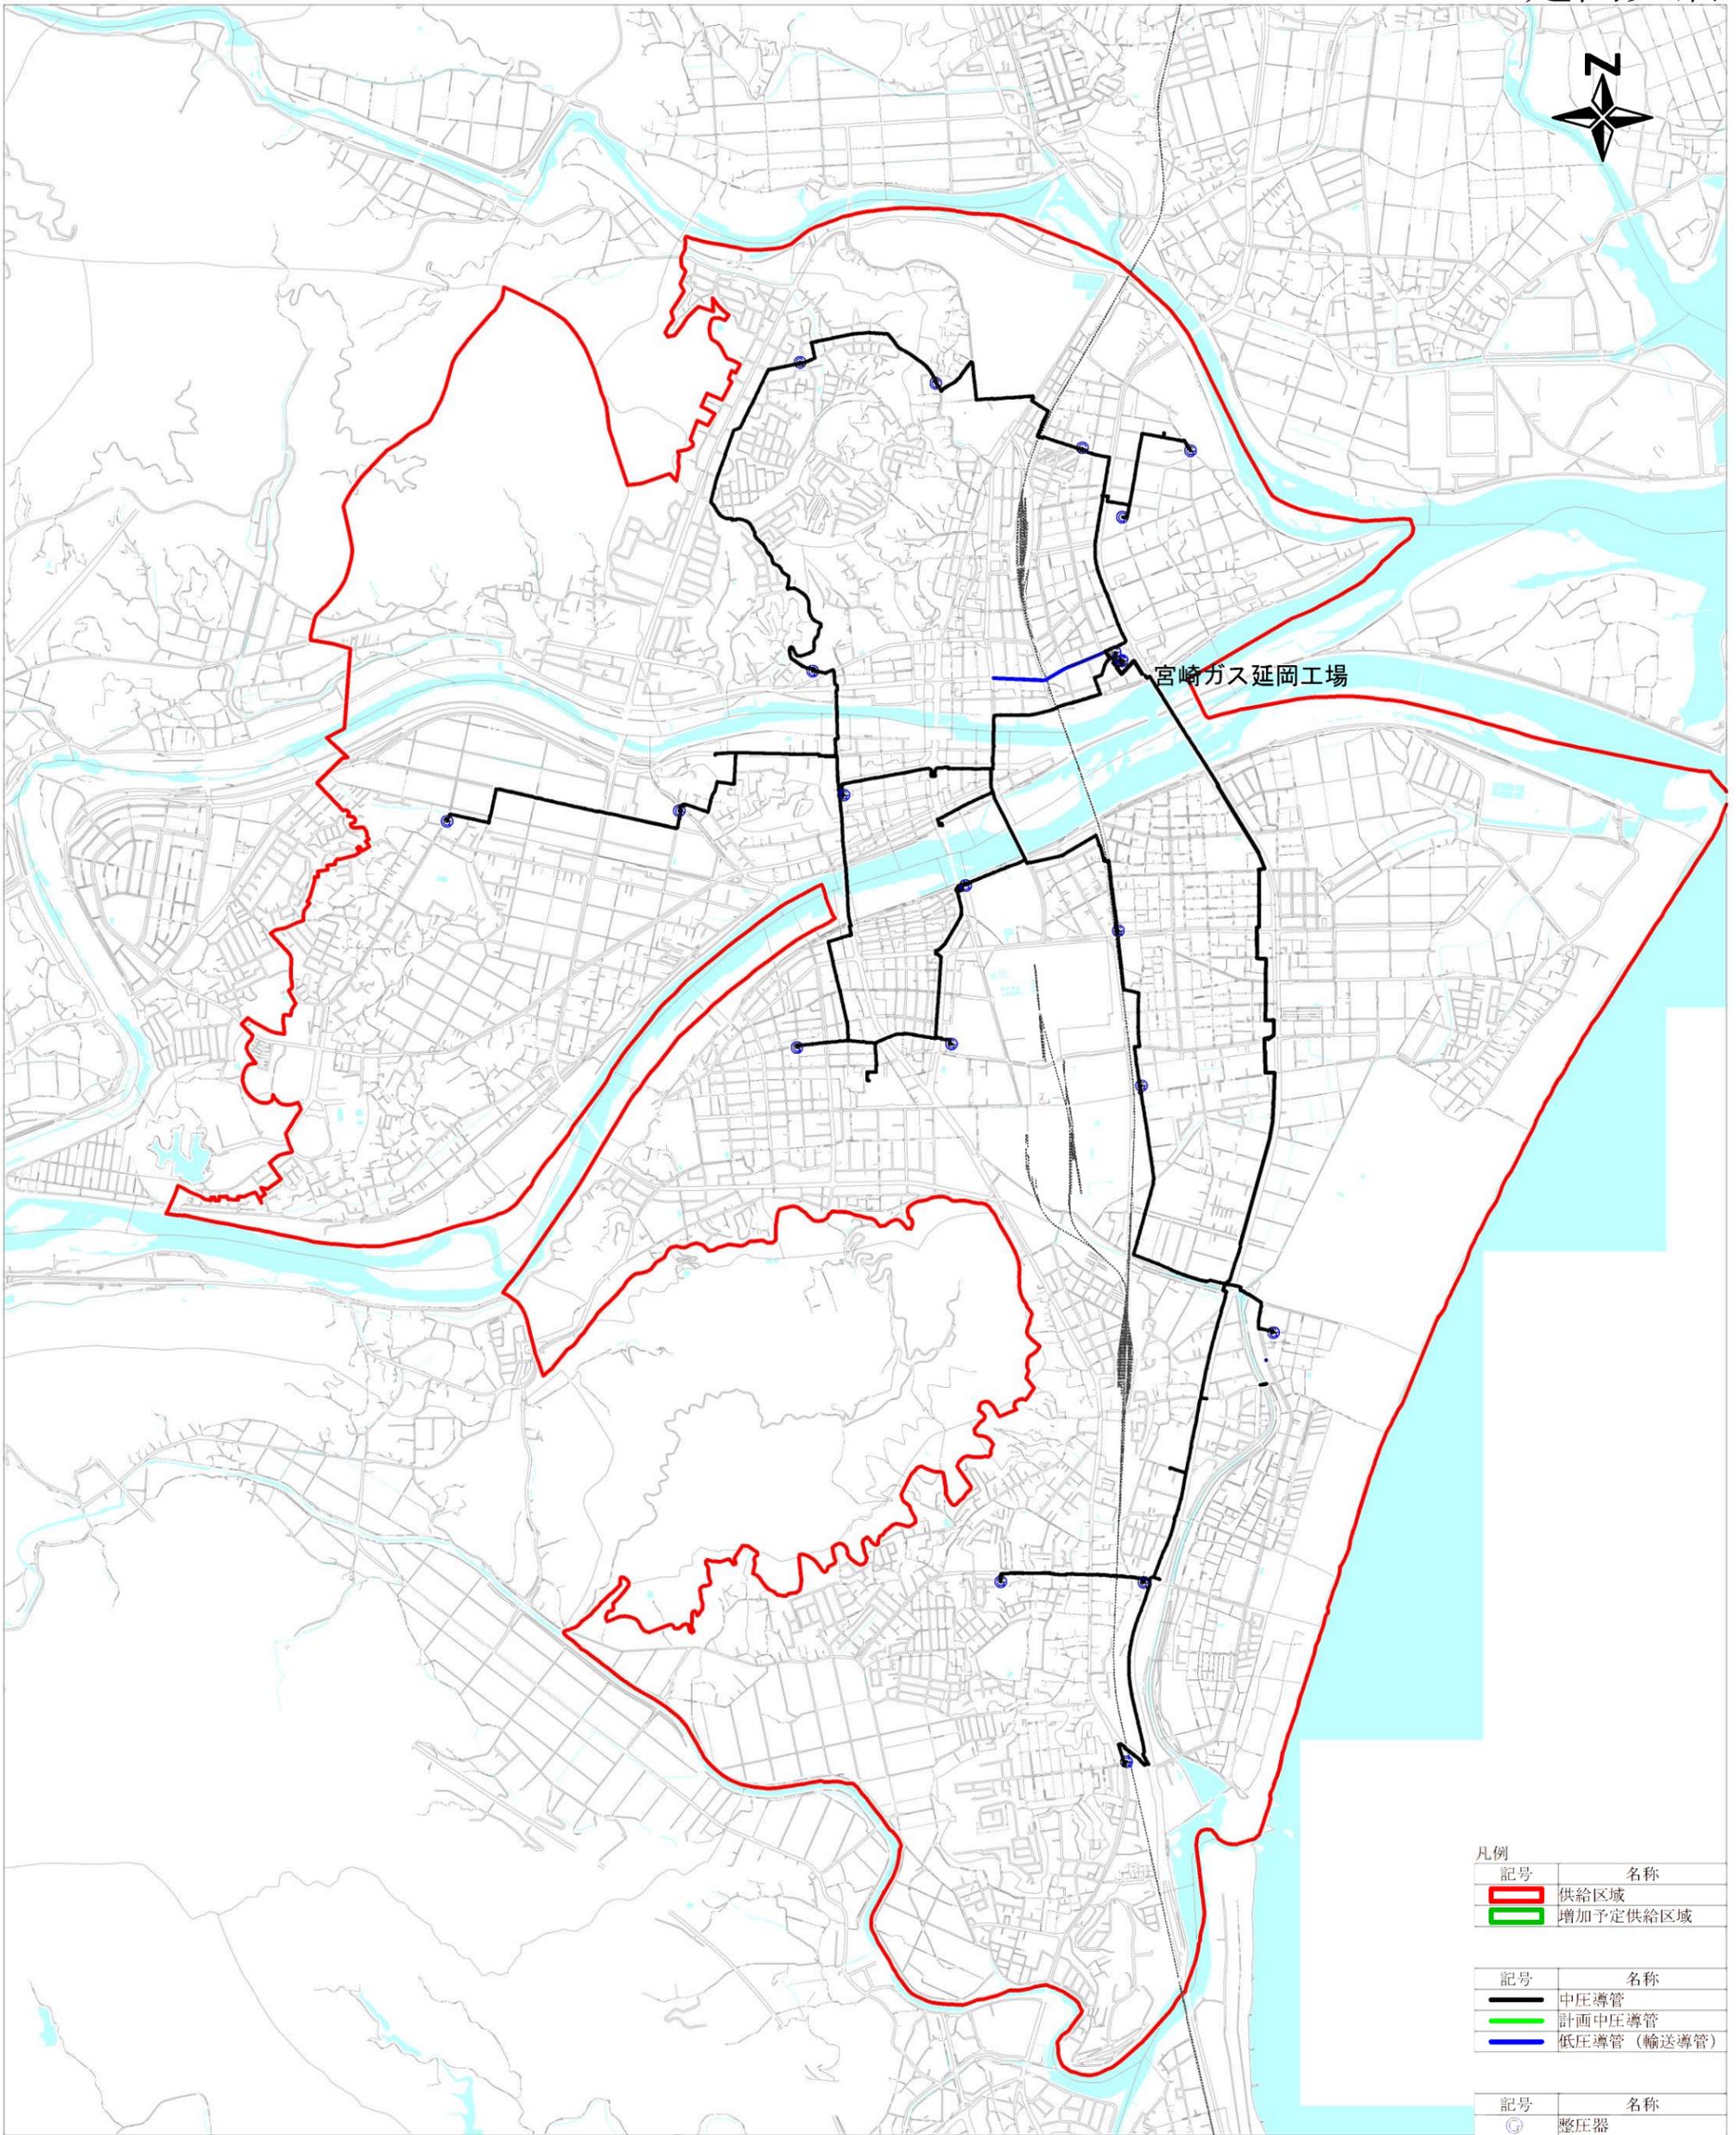


0 1000 m

1/25000

宮崎瓦斯株式会社 主要導管図 (令和8年度)

都城支店

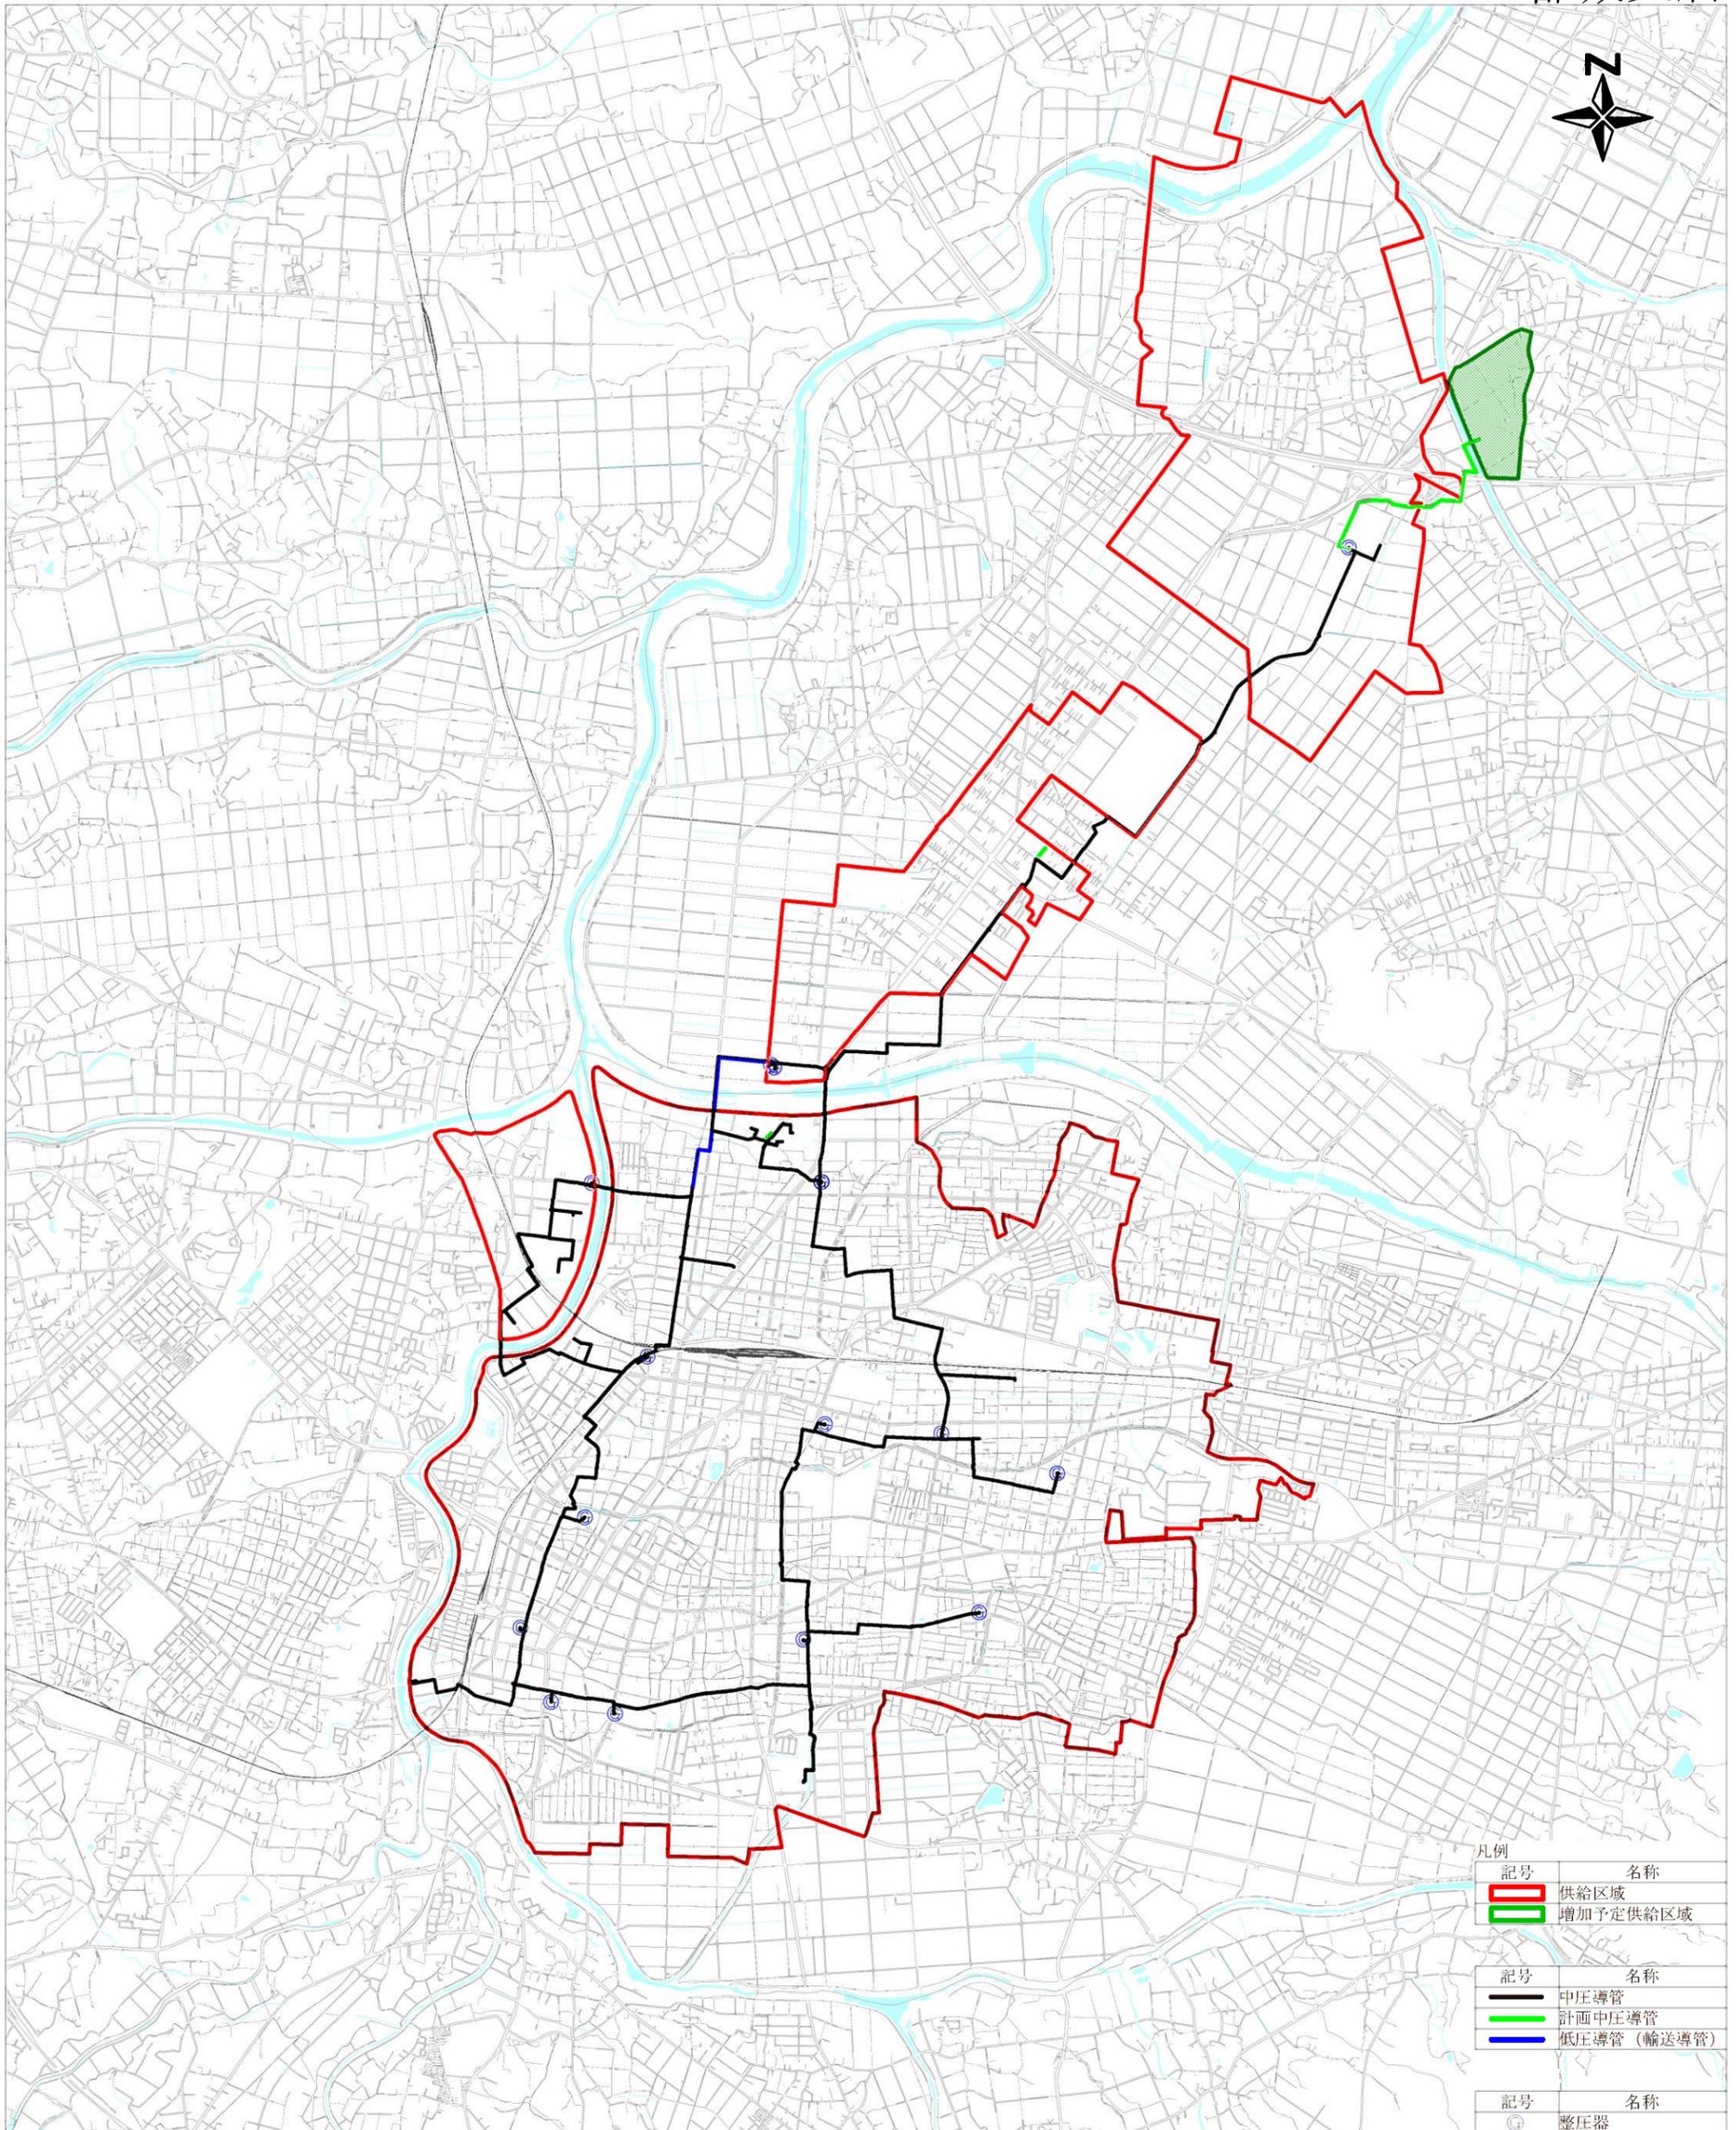

0 2000 m

1/35000